

# 21304 AARVISTA



PROJEKT: TERRASSENHAUS ÜBERBAUUNG "AARVISTA"  
 WISSTROTTEWEG 16, 5313 KLINGNAU  
 BAUHERR: BAUKONSORTIUM AARVISTA, c/o KREWO IMMOBILIEN AG

PLANUNGSSTAND: BAUEINGABE  
 BAUTEIL: NORDOSTFASSADE MFH

PLAN-NR.: 2-30-03  
 GEZ. DATUM: 13.03.2014  
 REV. DATUM:


Dipl. Architekten FH | ETH SIA

**Hunziker**  
 Architekten

MST.: 1:100  
 VISUM: SG  
 VISUM:

Hunziker Architekten AG  
 Täferstrasse 26 | Postfach | CH-5405 Baden-Dättwil  
 Telefon +41 (0)56 437 30 60 | Telefax +41 (0)56 437 30 70  
 architekten@hunziker-gruppe.ch | www.hunziker-gruppe.ch

# 21304 AARVISTA

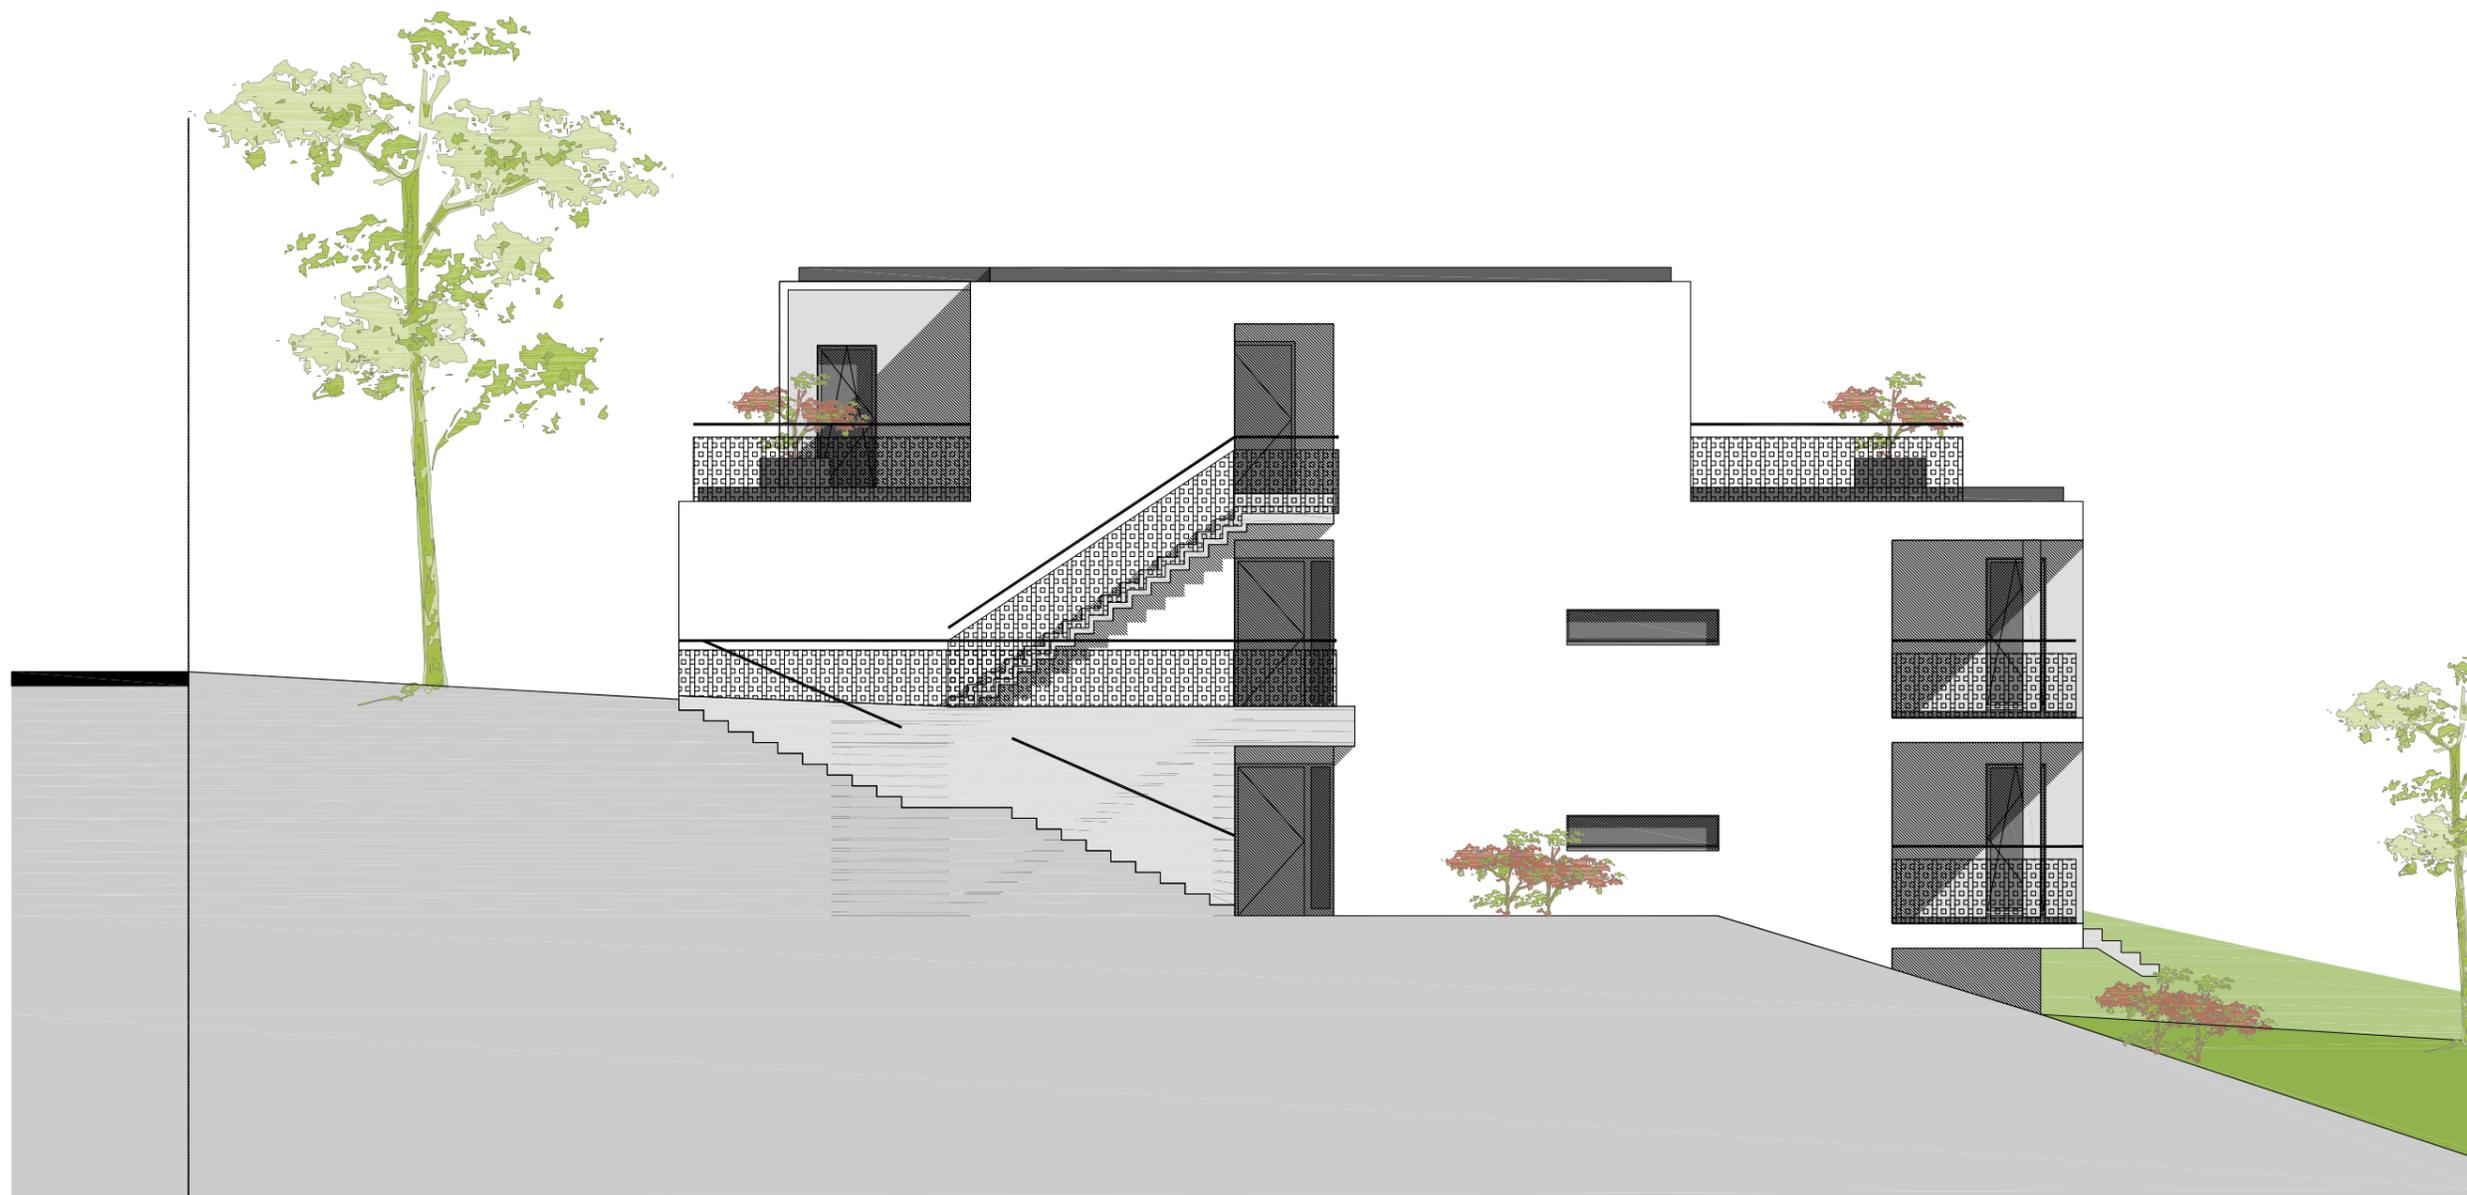

PROJEKT: TERRASSENHAUS ÜBERBAUUNG "AARVISTA"  
WISSTROTTEWEG 16, 5313 KLINGNAU  
BAUHERR: BAUKONSORTIUM AARVISTA, c/o KREWO IMMOBILIEN AG

PLANUNGSSTAND: BAUEINGABE  
BAUTEIL: NORDWESTFASSADE MFH TREPPE

PLAN-NR.: 2-30-05  
GEZ. DATUM: 13.03.2014  
REV. DATUM:

Dipl. Architekten FH | ETH SIA

**Hunziker**  
Architekten

MST.: 1:100  
VISUM: SG  
VISUM:

Hunziker Architekten AG  
Täferstrasse 26 | Postfach | CH-5405 Baden-Dättwil  
Telefon +41 (0)56 437 30 60 | Telefax +41 (0)56 437 30 70  
architekten@hunziker-gruppe.ch | www.hunziker-gruppe.ch

# 21304 AARVISTA



PROJEKT: TERRASSENHAUS ÜBERBAUUNG "AARVISTA"  
WISSTROTTEWEG 16, 5313 KLINGNAU  
BAUHERR: BAUKONSORTIUM AARVISTA, c/o KREWO IMMOBILIEN AG

PLANUNGSSTAND: BAUEINGABE  
BAUTEIL: SÜDOSTFASSADE MFH

PLAN-NR.: 2-30-11  
GEZ. DATUM: 13.03.2014  
REV. DATUM:

Dipl. Architekten FH | ETH SIA

**Hunziker**  
Architekten

MST.: 1:100  
VISUM: SG  
VISUM:

Hunziker Architekten AG  
Täferstrasse 26 | Postfach | CH-5405 Baden-Dättwil  
Telefon +41 (0)56 437 30 60 | Telefax +41 (0)56 437 30 70  
architekten@hunziker-gruppe.ch | www.hunziker-gruppe.ch

# 21304 AARVISTA



PROJEKT: TERRASSENHAUS ÜBERBAUUNG "AARVISTA"  
WISSTROTTEWEG 16, 5313 KLINGNAU  
BAUHERR: BAUKONSORTIUM AARVISTA, c/o KREWO IMMOBILIEN AG

PLANUNGSSTAND: BAUEINGABE  
BAUTEIL: SÜDWESTFASSADE MFH

PLAN-NR.: 2-30-04  
GEZ. DATUM: 13.03.2014  
REV. DATUM:

Dipl. Architekten FH | ETH SIA

**Hunziker**  
Architekten

MST.: 1:100  
VISUM: SG  
VISUM:

Hunziker Architekten AG  
Täferstrasse 26 | Postfach | CH-5405 Baden-Dättwil  
Telefon +41 (0)56 437 30 60 | Telefax +41 (0)56 437 30 70  
architekten@hunziker-gruppe.ch | www.hunziker-gruppe.ch