

# 21304 AARVISTA



PROJEKT: TERRASSENHAUS ÜBERBAUUNG "AARVISTA"  
WISSTROTTEWEG 16, 5313 KLINGNAU  
BAUHERR: BAUKONSORTIUM AARVISTA, c/o KREWO IMMOBILIEN AG

PLANUNGSSTAND: BAUEINGABE  
BAUTEIL: SÜDOSTFASSADE TRH

PLAN-NR.: 2-30-12  
GEZ. DATUM: 13.03.2014  
REV. DATUM:

Dipl. Architekten FH | ETH SIA

**Hunziker**  
Architekten

MST.: 1:200  
VISUM: SG  
VISUM:

Hunziker Architekten AG  
Täferstrasse 26 | Postfach | CH-5405 Baden-Dättwil  
Telefon +41 (0)56 437 30 60 | Telefax +41 (0)56 437 30 70  
architekten@hunziker-gruppe.ch | www.hunziker-gruppe.ch

# 21304 AARVISTA



PROJEKT: TERRASSENHAUS ÜBERBAUUNG "AARVISTA"  
WISSTROTTEWEG 16, 5313 KLINGNAU  
BAUHERR: BAUKONSORTIUM AARVISTA, c/o KREWO IMMOBILIEN AG

PLANUNGSSTAND: BAUEINGABE  
BAUTEIL: NORDWESTFASSADE TRH

PLAN-NR.: 2-30-08  
GEZ. DATUM: 13.03.2014  
REV. DATUM:


Dipl. Architekten FH | ETH SIA

MST.: 1:200  
VISUM: SG  
VISUM:

**Hunziker**  
Architekten

Hunziker Architekten AG  
Täferstrasse 26 | Postfach | CH-5405 Baden-Dättwil  
Telefon +41 (0)56 437 30 60 | Telefax +41 (0)56 437 30 70  
architekten@hunziker-gruppe.ch | www.hunziker-gruppe.ch

# 21304 AARVISTA

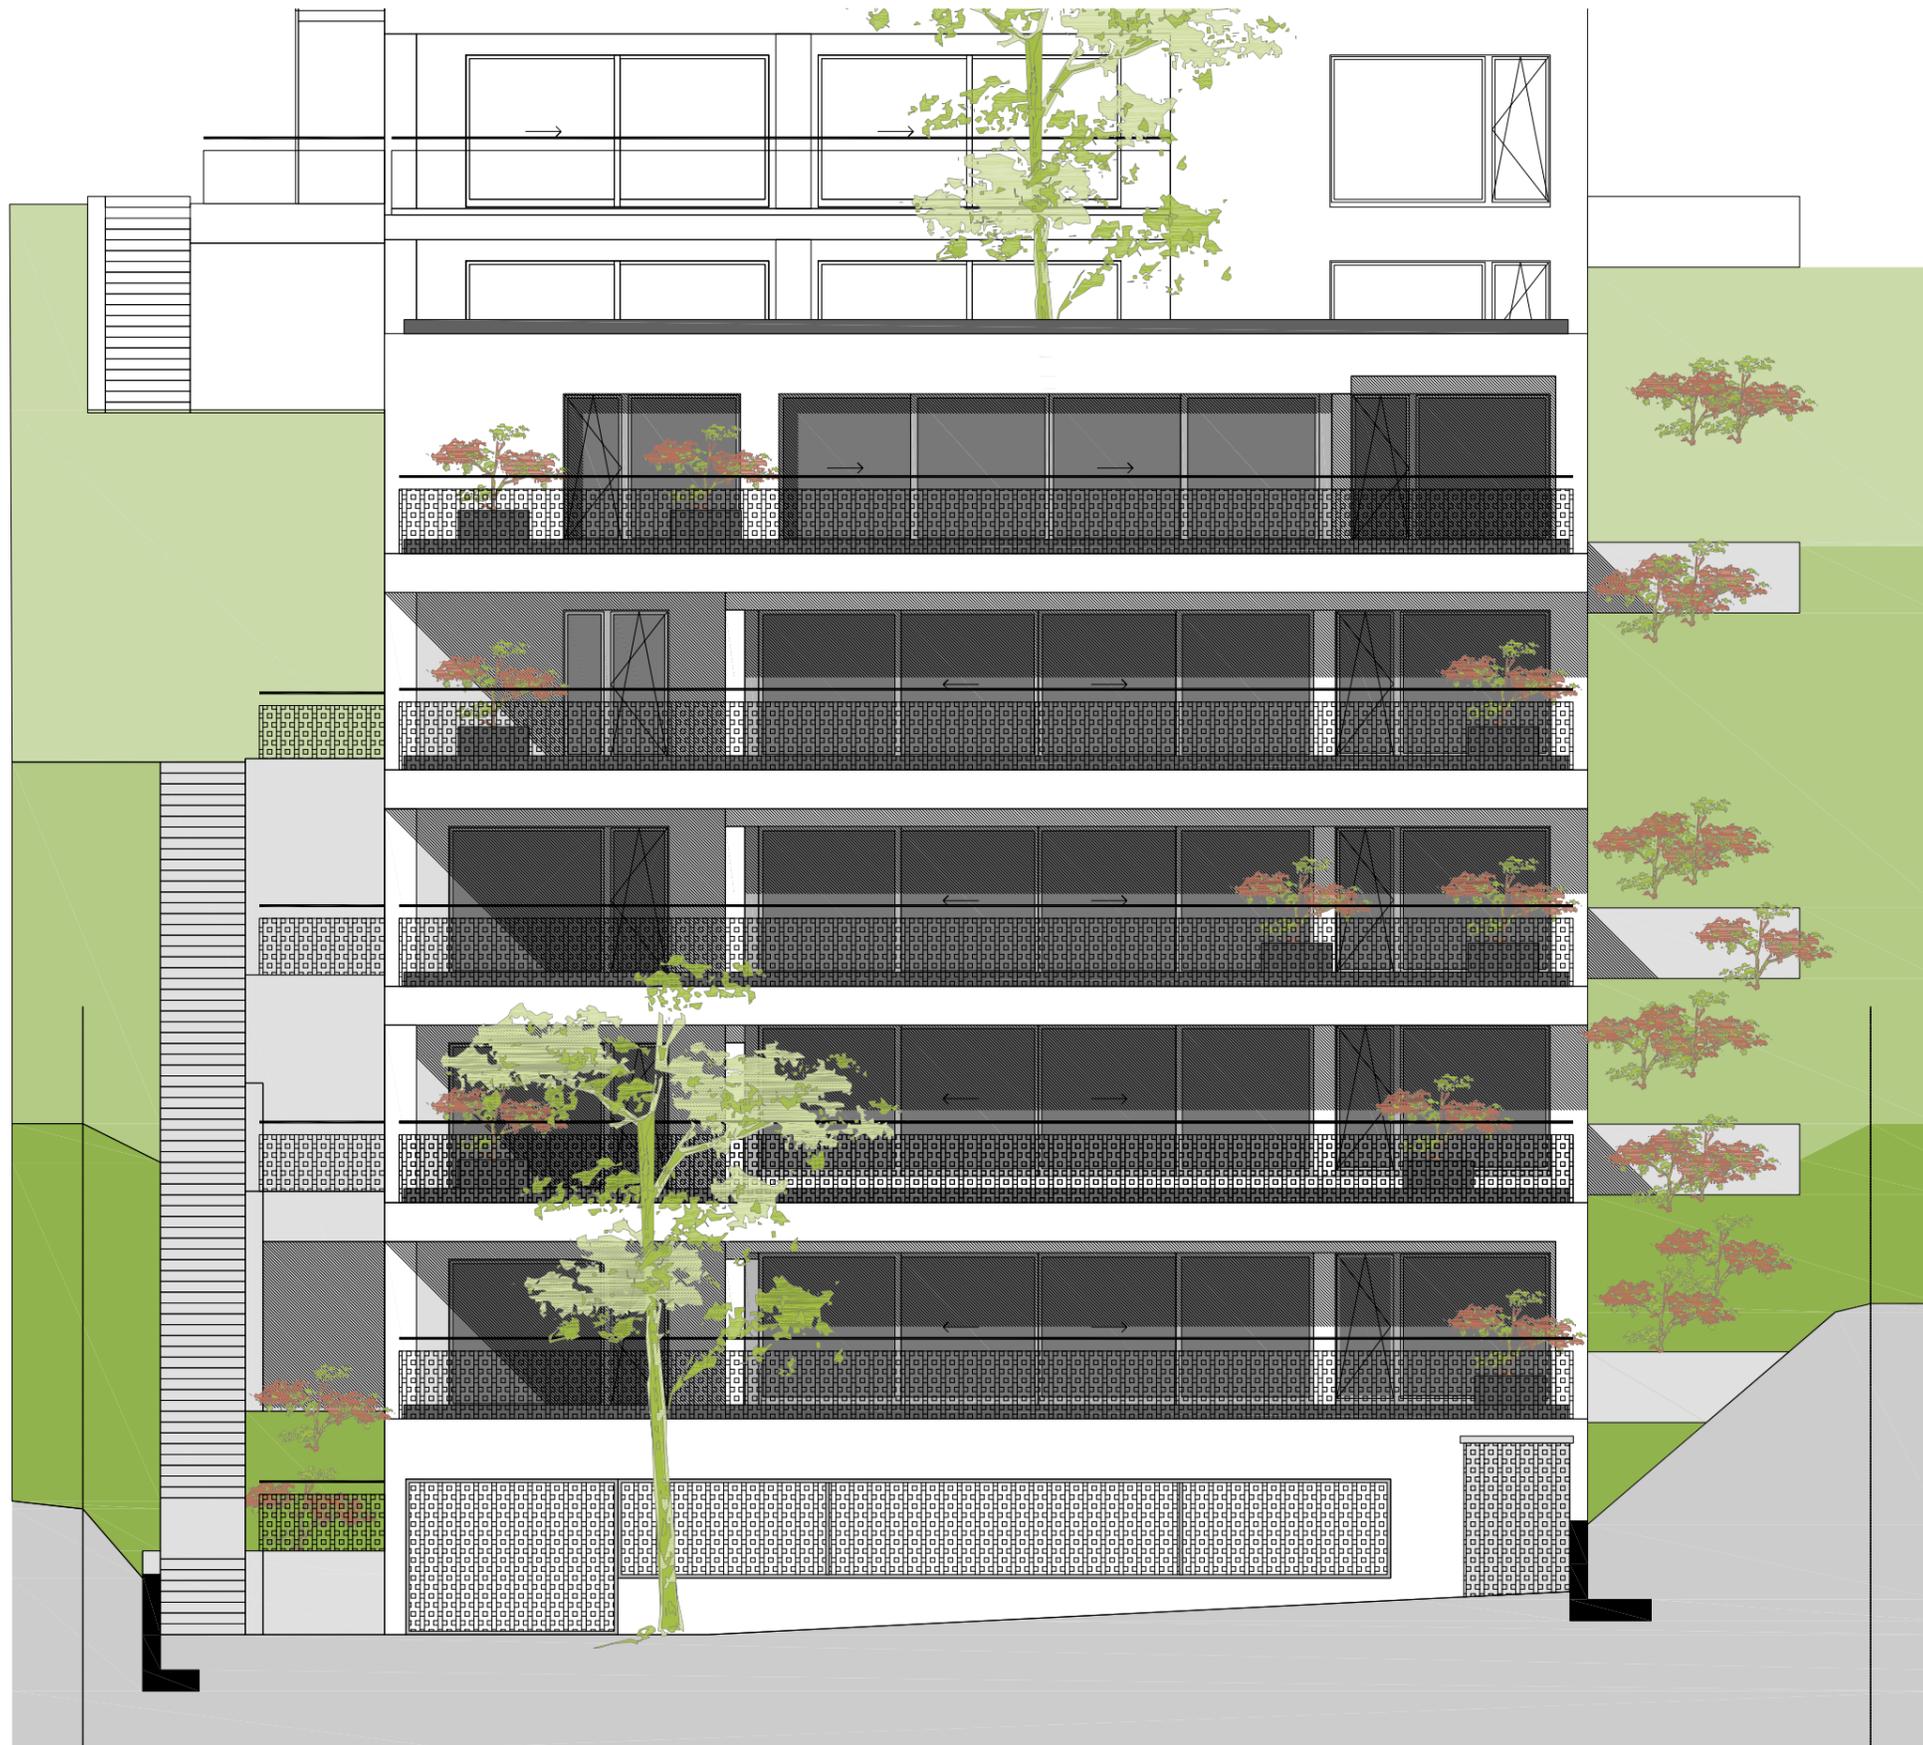

PROJEKT: TERRASSENHAUS ÜBERBAUUNG "AARVISTA"  
WISSTROTTEWEG 16, 5313 KLINGNAU  
BAUHERR: BAUKONSORTIUM AARVISTA, c/o KREWO IMMOBILIEN AG

PLANUNGSSTAND: BAUEINGABE  
BAUTEIL: SÜDWESTFASSADE TRH

PLAN-NR.: 2-30-09  
GEZ. DATUM: 13.03.2014  
REV. DATUM:


Dipl. Architekten FH | ETH SIA

MST.: 1:100  
VISUM: SG  
VISUM:

**Hunziker**  
Architekten

Hunziker Architekten AG  
Täferstrasse 26 | Postfach | CH-5405 Baden-Dättwil  
Telefon +41 (0)56 437 30 60 | Telefax +41 (0)56 437 30 70  
architekten@hunziker-gruppe.ch | www.hunziker-gruppe.ch

# 21304 AARVISTA

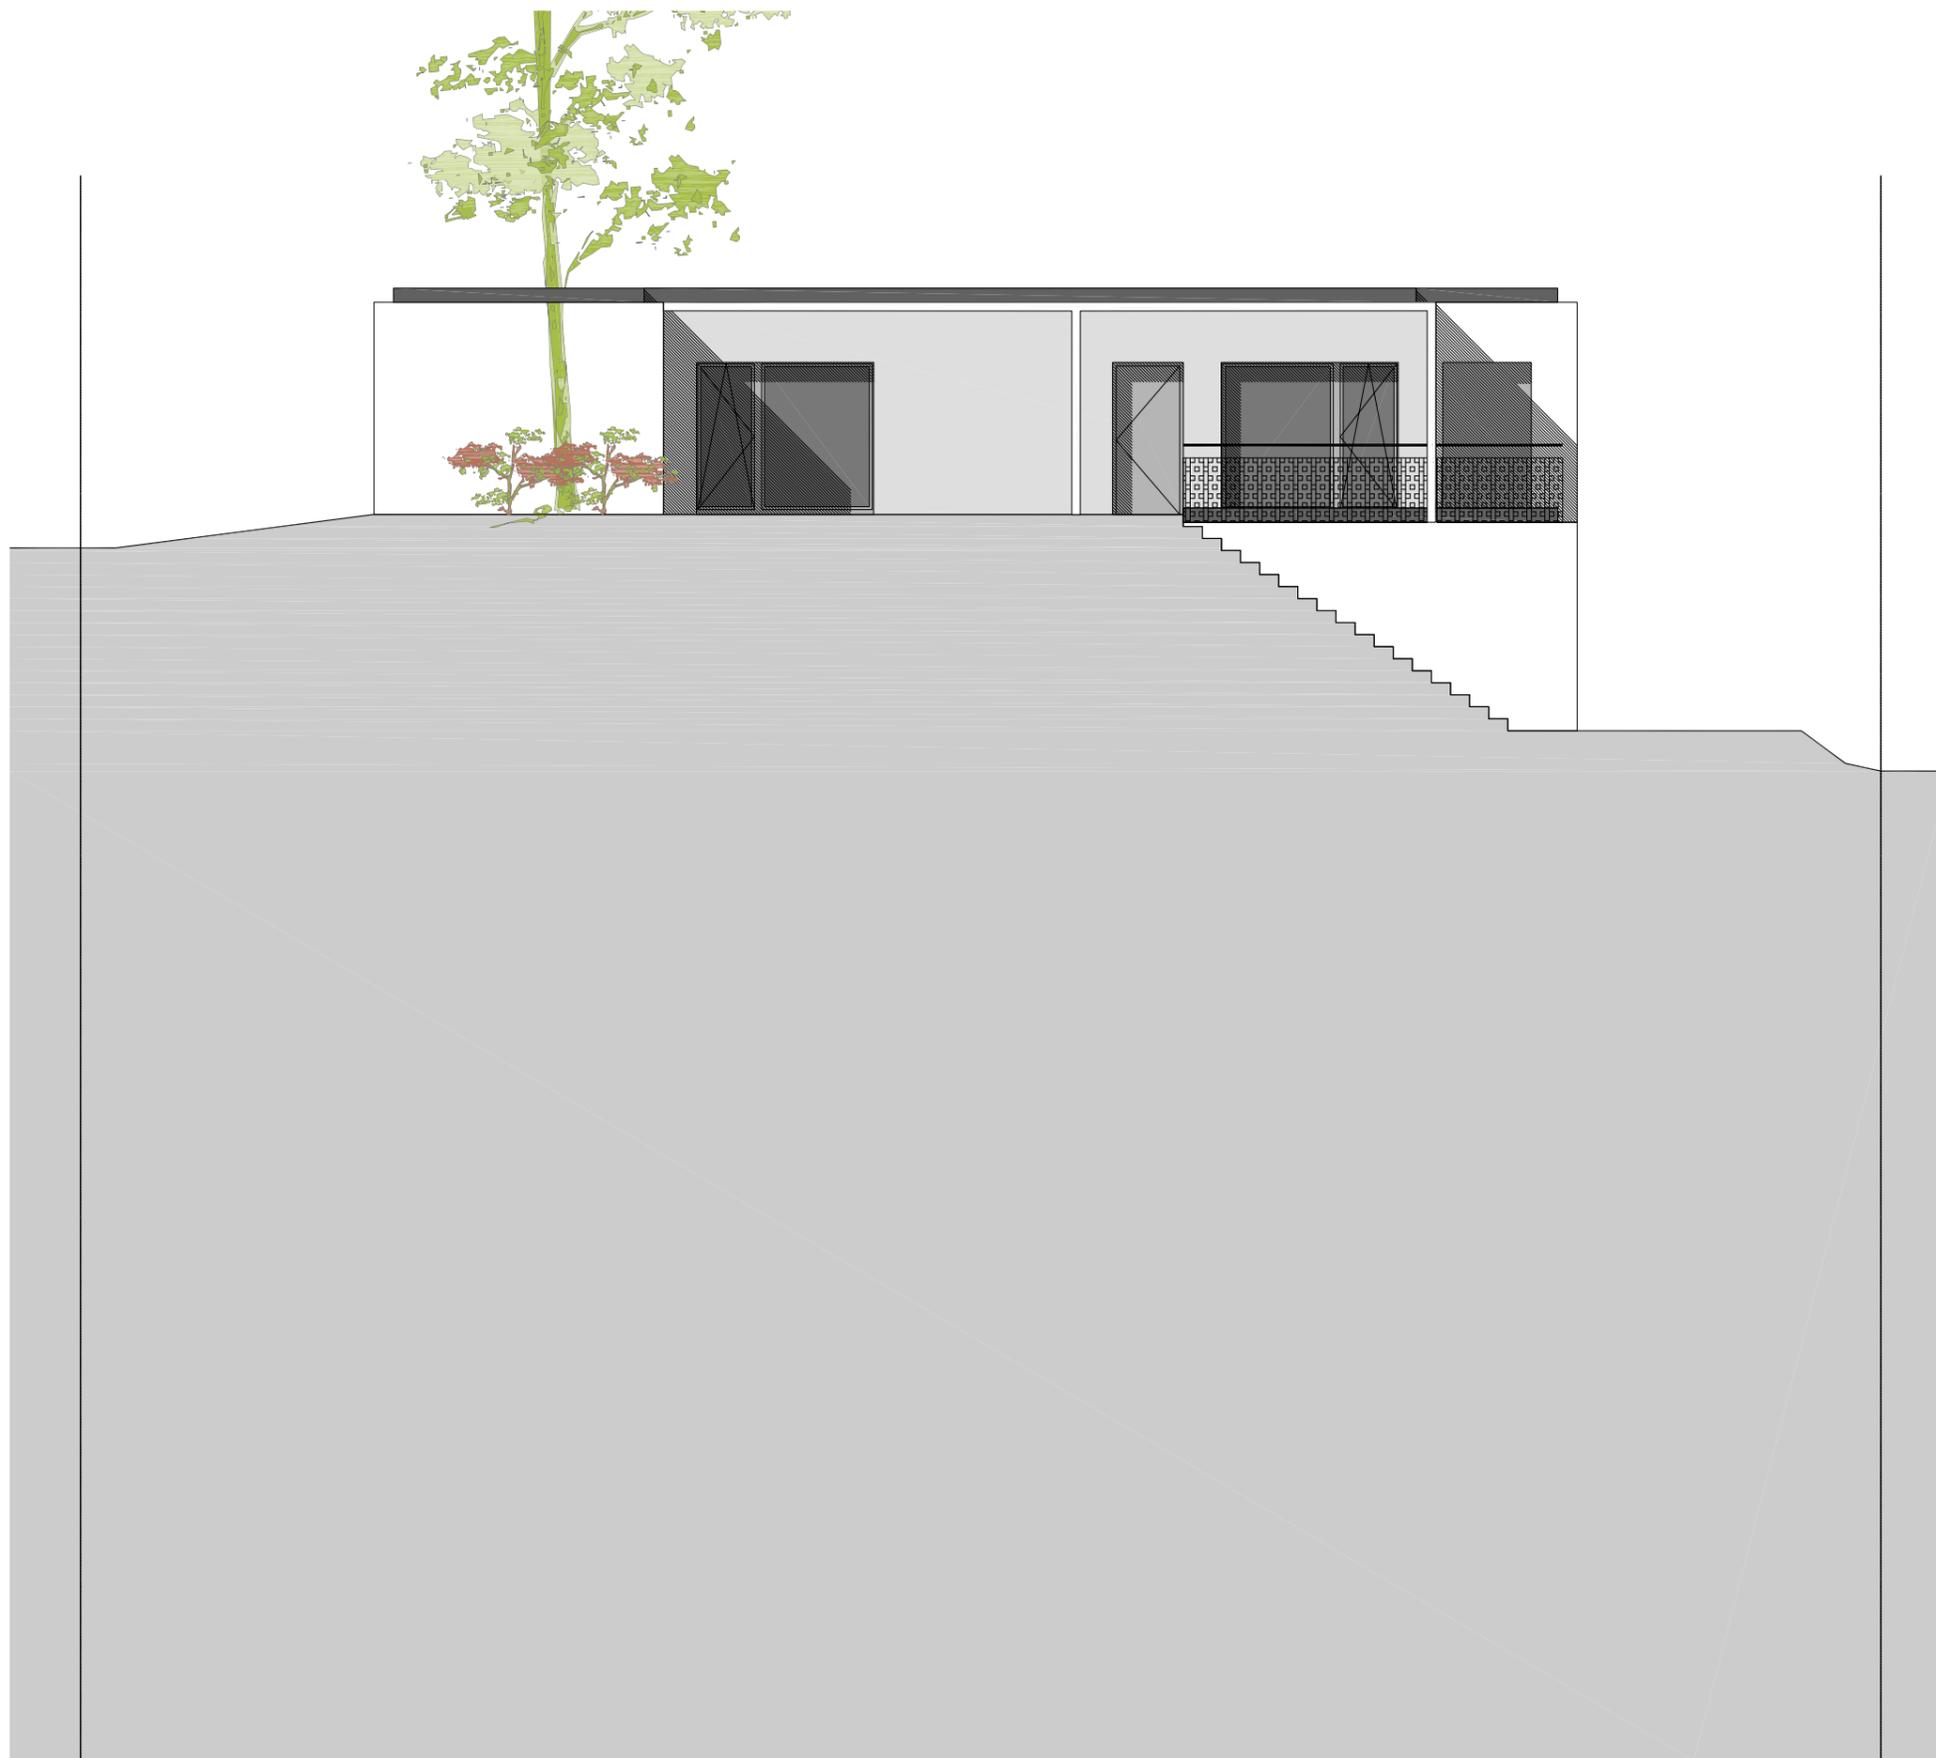

PROJEKT: TERRASSENHAUS ÜBERBAUUNG "AARVISTA"  
WISSTROTTEWEG 16, 5313 KLINGNAU  
BAUHERR: BAUKONSORTIUM AARVISTA, c/o KREWO IMMOBILIEN AG

PLANUNGSSTAND: BAUEINGABE  
BAUTEIL: NORDOSTFASSADE TRH

PLAN-NR.: 2-30-10  
GEZ. DATUM: 13.03.2014  
REV. DATUM:

Dipl. Architekten FH | ETH SIA

**Hunziker**  
Architekten

MST.: 1:100  
VISUM: SG  
VISUM:

Hunziker Architekten AG  
Täferstrasse 26 | Postfach | CH-5405 Baden-Dättwil  
Telefon +41 (0)56 437 30 60 | Telefax +41 (0)56 437 30 70  
architekten@hunziker-gruppe.ch | www.hunziker-gruppe.ch