


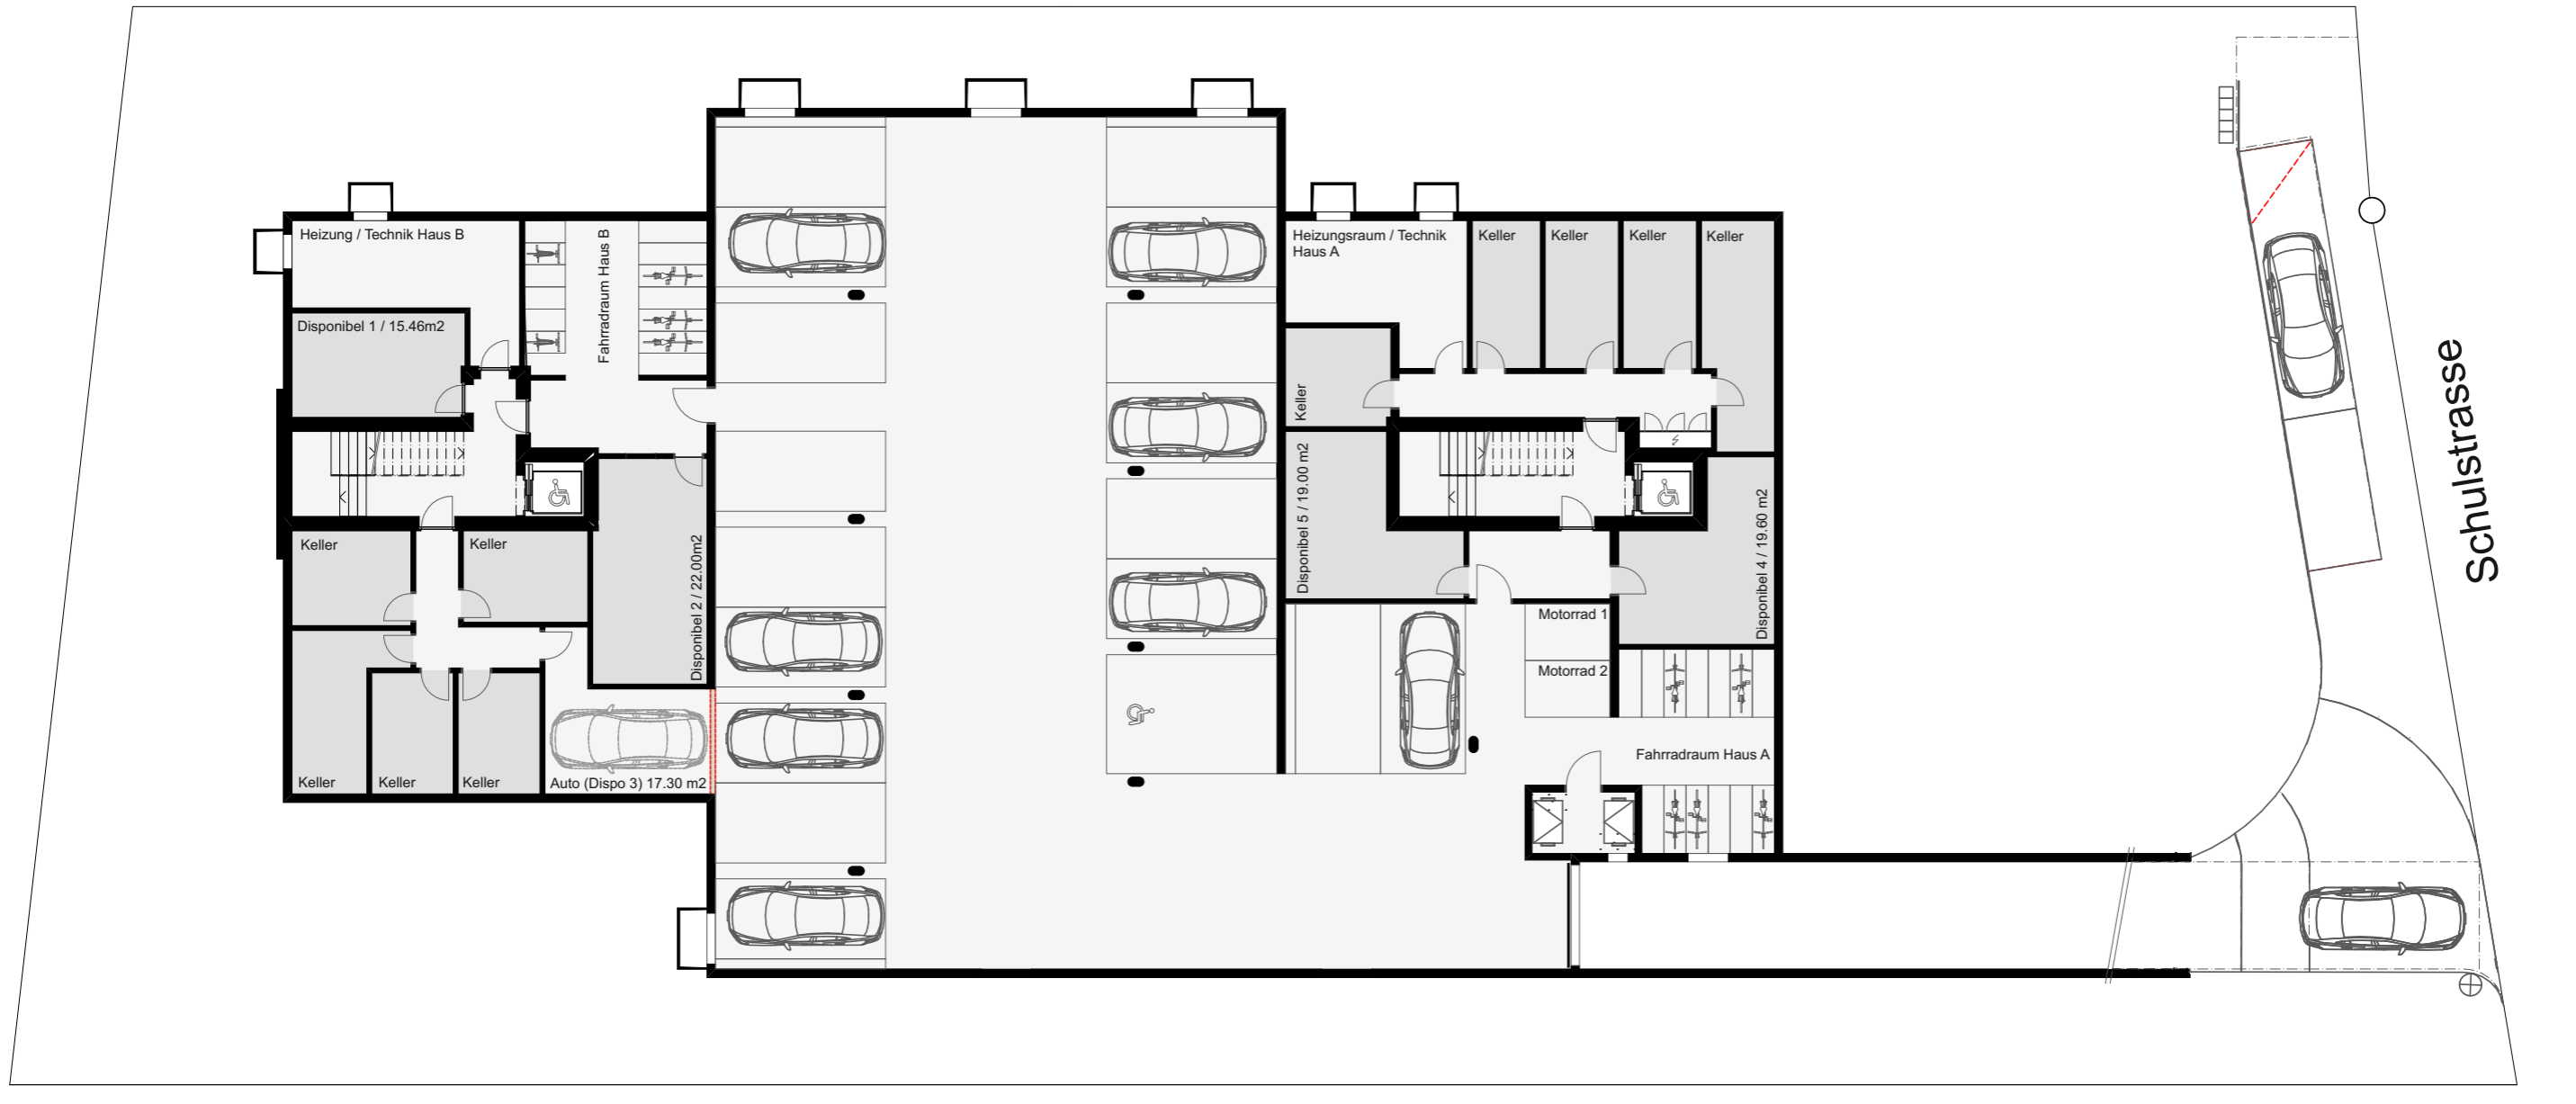

Technik - Parking

Haus A + B | Untergeschoss



Autonome Haustechnik pro Haus

Lärmschleusen zu Treppenhäuser

18 Garagenplätze (2.35m - 2.75m x 5.0m)

Wärmepumpe + Wasserenthärtungsanlage

Moderne lifterschlossen Treppenhäuser

5 Disponibel - Hobbyräume

Wohnungskeller gemauert + belüftet

Fahrradräume in Nähe des Hauszuganges

2 Motorradabstellplätze

